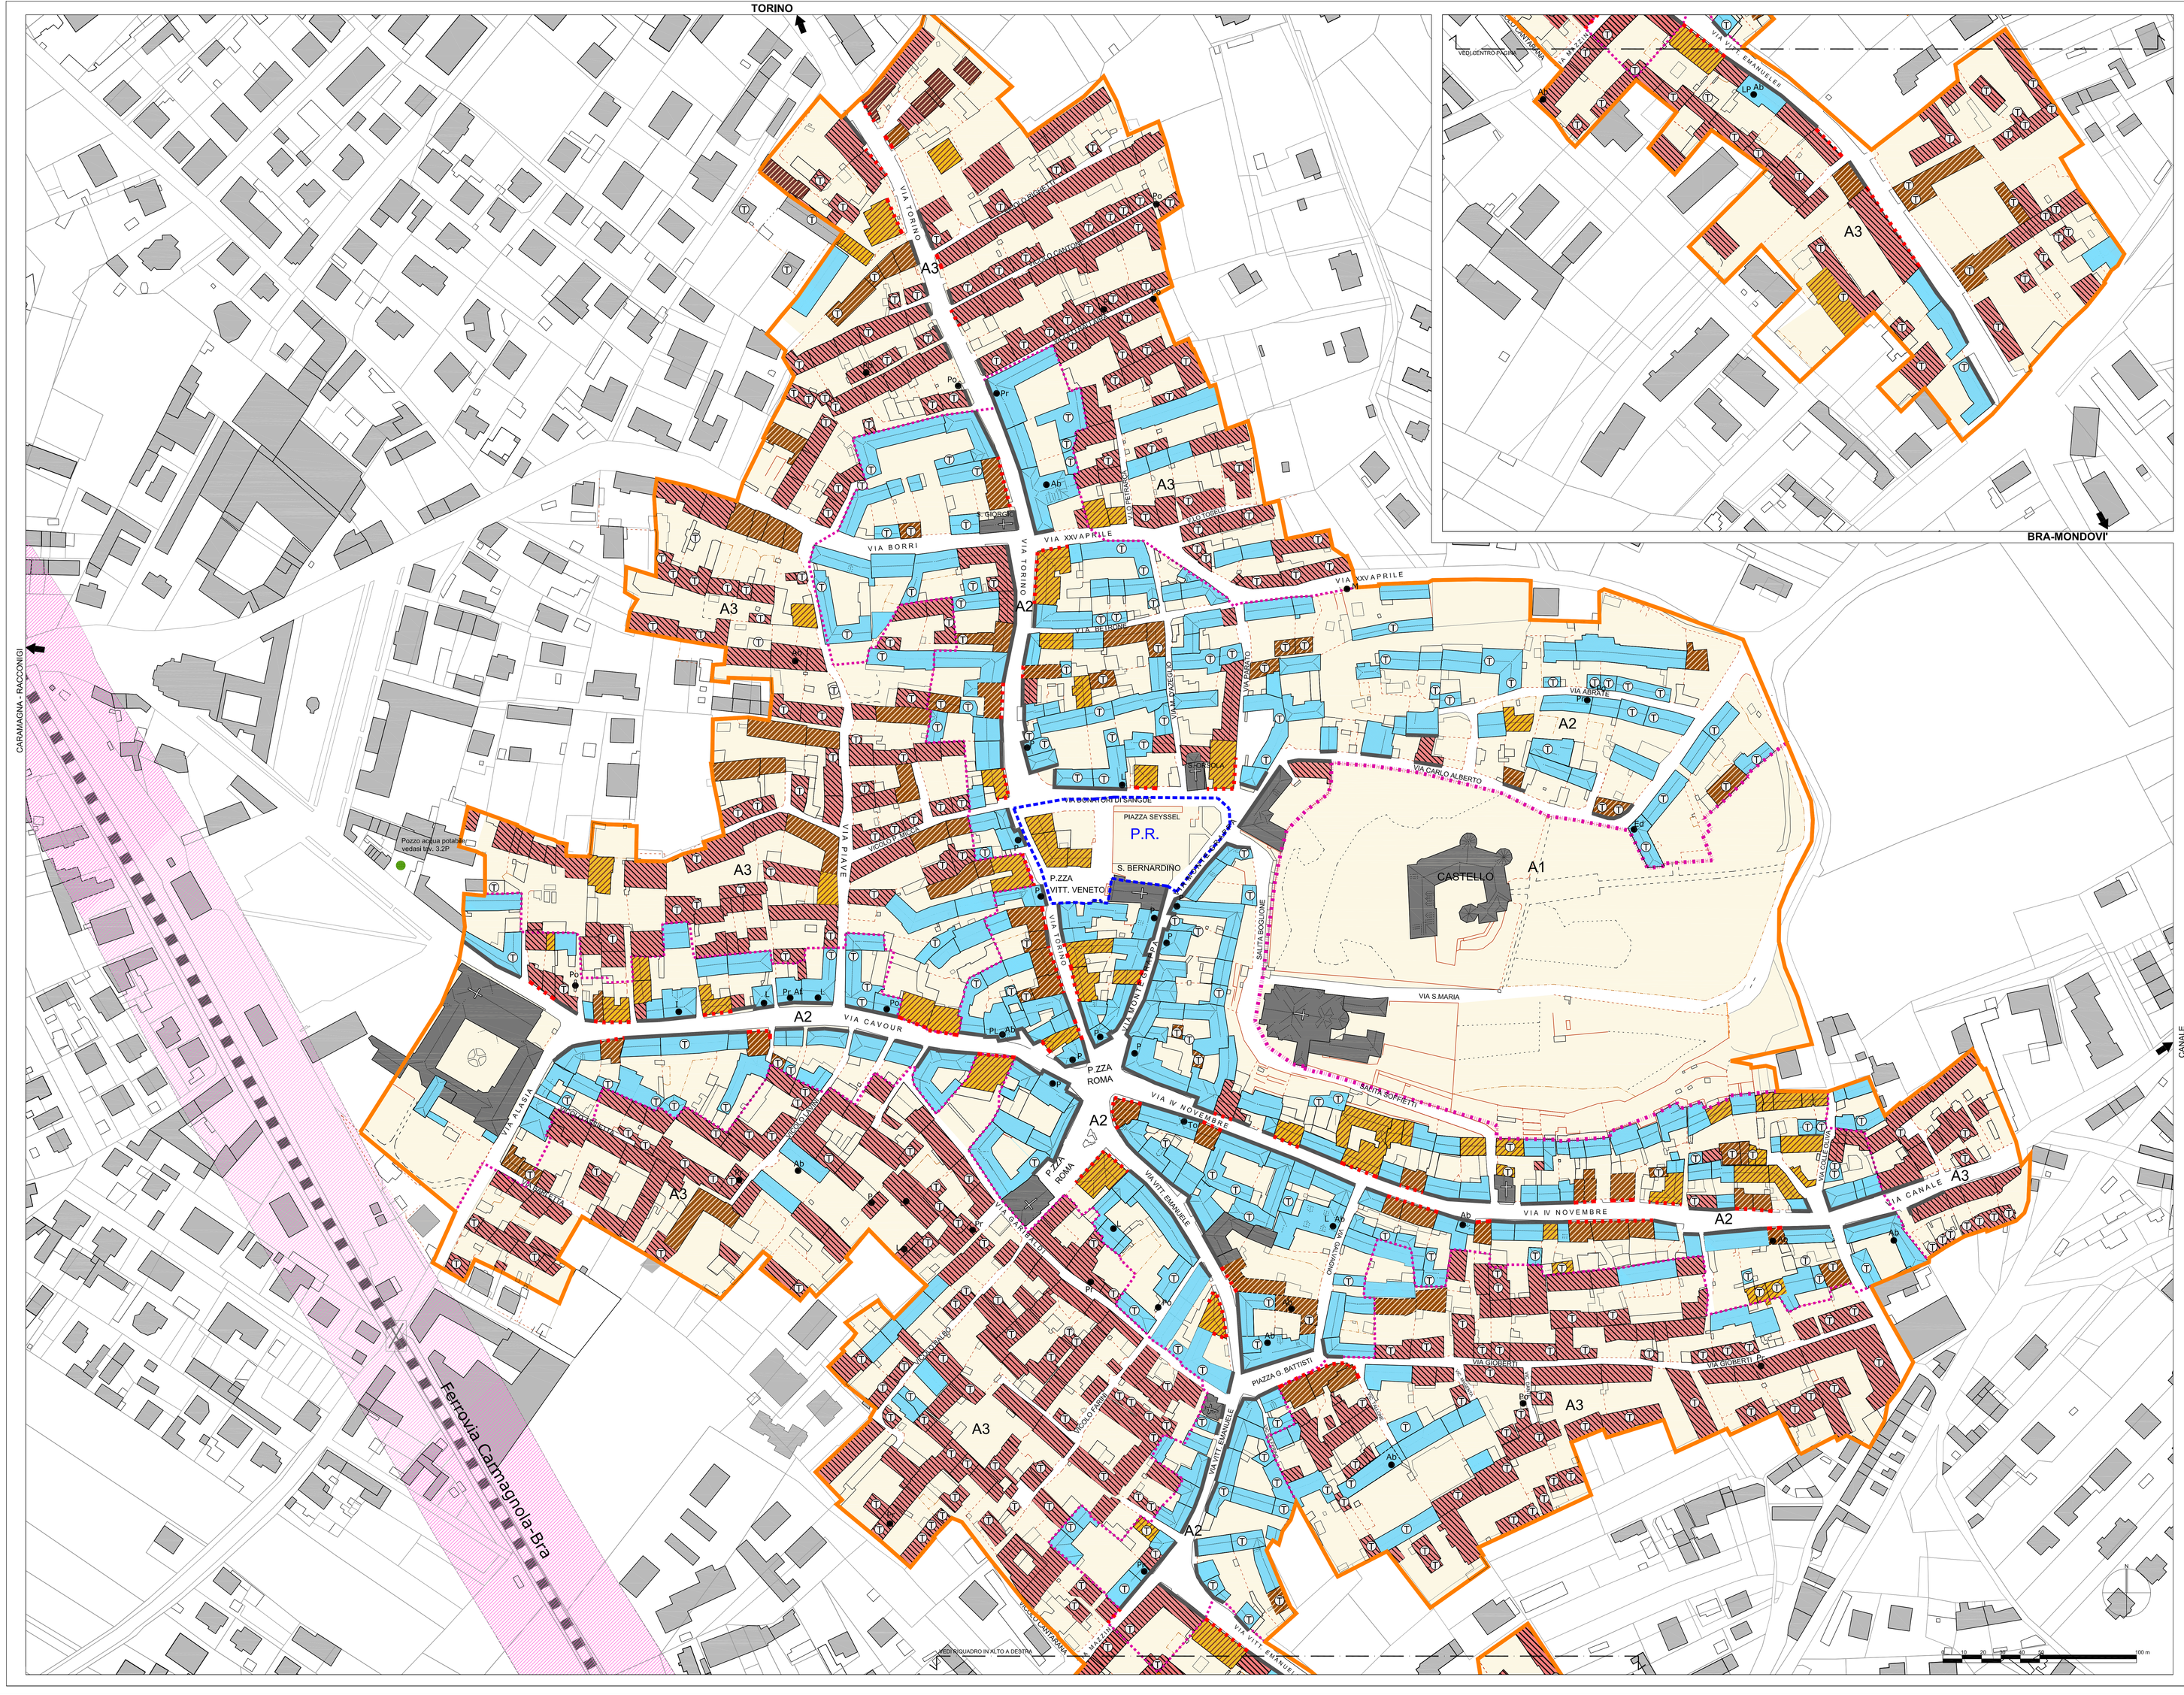

Legenda

- Edificio civile
- Edificio di interesse ambientale e architettonico
- Bassi fabbricati
- Filo strada tratteggiato
- Profilo binari
- Fascia di rispetto FS
- Limite di coltura
- Muro contro terra
- Muro divisorio
- Rete divisoria
- Profili delle falde delle copertura
- Tettoie a doppia altezza (chiuse su tre lati per le quali si può prevedere il recupero di volumetria)

Interventi edilizi ammissibili

- Edificio di interesse ambientale e architettonico - Restauro e risanamento conservativo (RRC)
- Restauro e risanamento conservativo (RRC)
- Ristrutturazione edilizia A (REA)
- Ristrutturazione edilizia B (REB)
- Sostituzione edilizia (SE)

Limite normativo di zona

- Perimetro nucleo storico artistico e ambientale
- A 1 Nucleo storico originario
- A 2 Zone residenziali di valore storico-ambientale di antico impianto
- A 3 Zone residenziali di valore storico-ambientale
- P.R. Piano di Recupero obbligatorio

Elementi di interesse ambientale

- Facciate di carattere ambientale da mantenere
- Facciate da adeguare al contesto ambientale
- Elementi di interesse architettonico da mantenere o ripristinare
- Af Affresco
- Ab Abbaini
- Pr Portali
- Po Portoni
- L Loggia
- P Portico
- To Torretta
- Ed Edicola
- M Muro di sostegno

PROVINCIA DI CUNEO

PIANO REGOLATORE GENERALE COMUNALE

VARIANTE GENERALE

COMMITTENTE

COMUNE DI SOMMARIVA DEL BOSCO

OGGETTO

- PROGETTO DI P.R.G.

Azzonamenti ed interventi ammissibili
- Centro storico

PROGETTISTA
Arch. Carlo LIVERIERO

COLLABORATORI
Arch. Andrea Paleari

CONSULENZE

IL TIMBRO
Dott. Andrea PEDUSSIA

IL SEGRETARIO COMUNALE
Dott. Matteo PESSIONE

IL RUP
Arch. Anita PEDUSSIA

Adottato con deliberazione C.C.
n del

REVISIONE	DATA	FIRMA
8	22/3/11	
7	15/4/10	
6	19/3/10	
5	26/2/10	
4	20/5/08	
3	08/6/07	

STUDIO LIVERIERO
VIA MAZZINI, 53 TORINO
tel. 011/8126800 fax 011/8126814
email: liveriero@tiscalinet.it

COMUNE	DATA	FASE
013 Sommariva Del Bosco	5/1/06	•

FORMATO IN	FORMATO OUT	SCALA	TAVOLA
135x90 cm.	1:1	1:1.000	4_P

file: server3\work\13 Sommariva_Bosco\2010\01-04\Cartografia\Autodesk Raster\Pessione\commento\CENTRO\STORICO\000V-1.2.DWG
By: Liveriero\pc9